


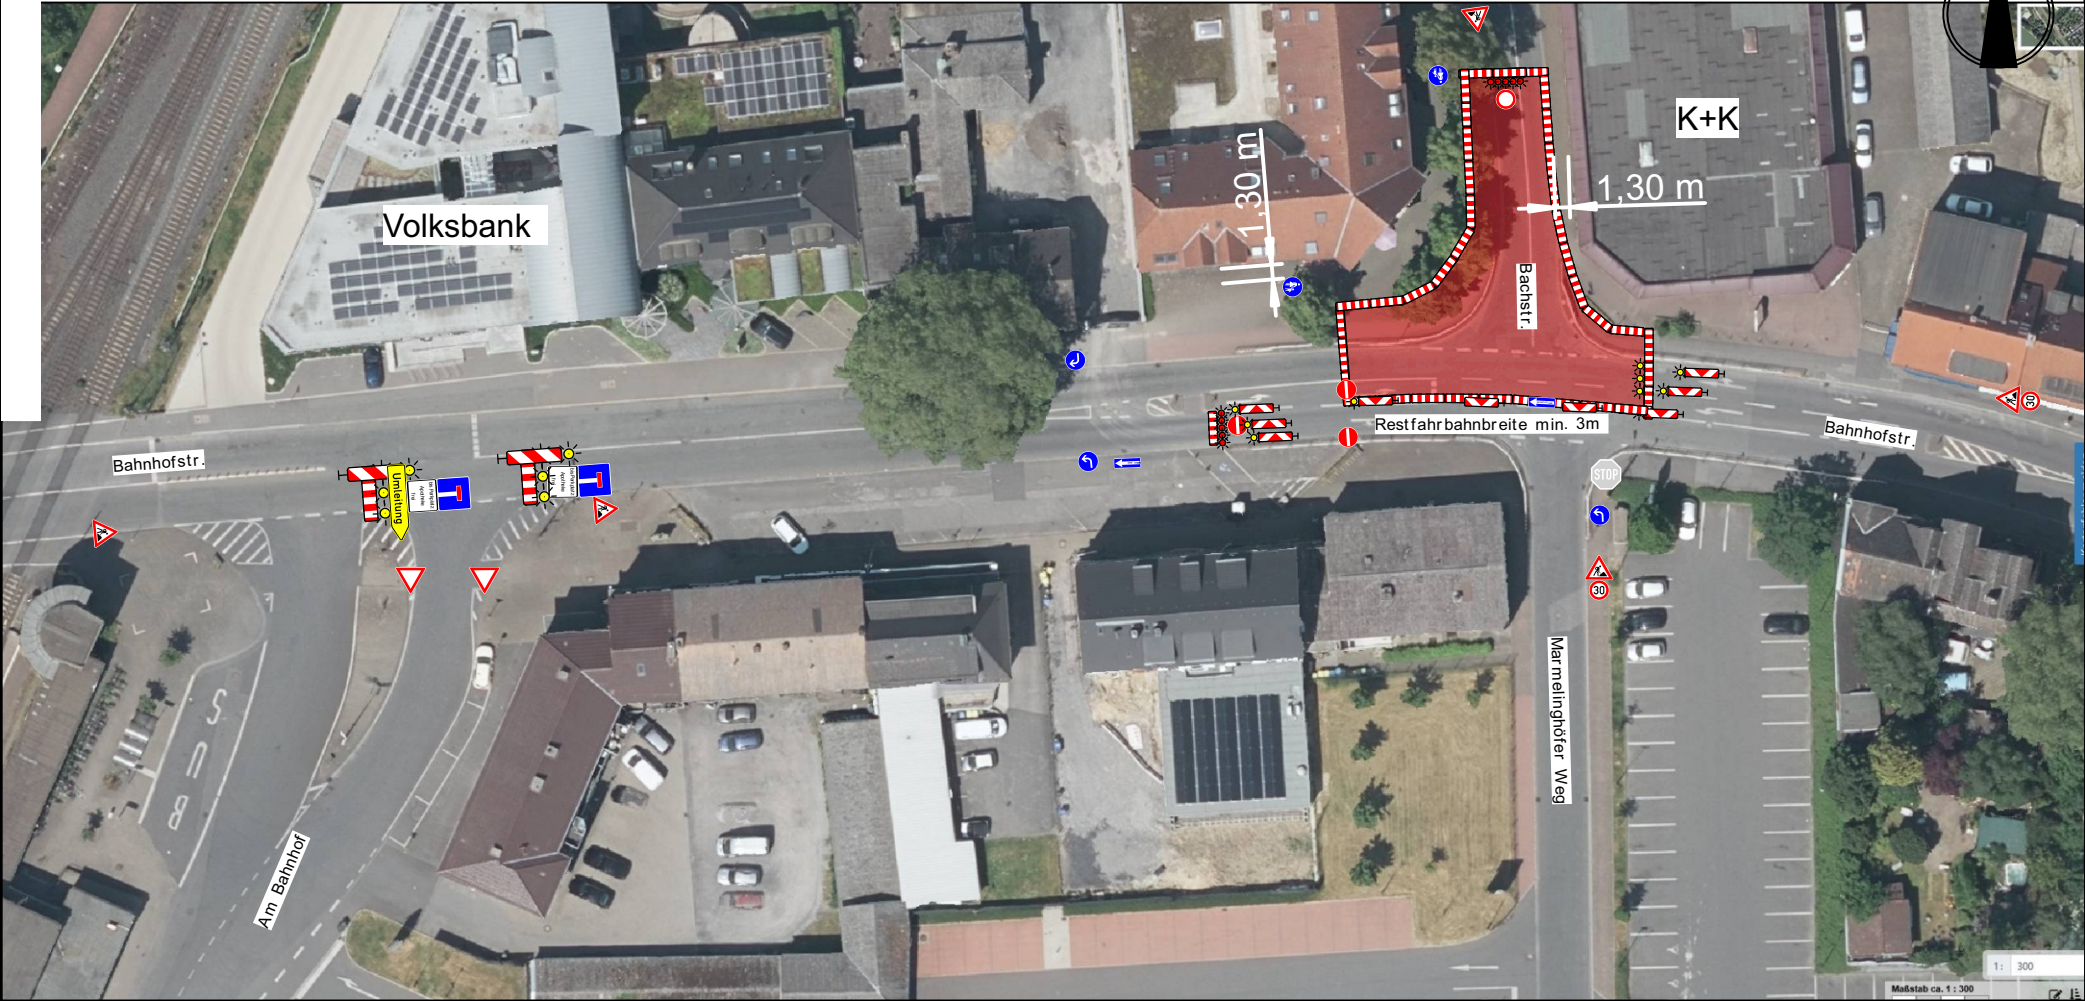

Reg.-Nr.:	2025B01172	Blatt:	1
Baubeginn:	23.10.2025		
Bauende:	28.11.2025		
Ortsteil:			
Ort, Straße:	Bönen Bahnhofstraße		
Firma:	MCS Verkehrsraum GmbH Caddenz		

Projekt Nr.:	15597
Plan Nr.:	04
Auftraggeber:	Stricker
Bauleiter:	Herr F.Becker
Tel.Nr.:	0170-7651290
MCS- Bauleiter:	M.Bergmann
Tel.Nr.:	0151-25208638
Baubeginn:	23.10.25
Bauende:	28.11.25
Straßenbauarbeiten	

Baumaßnahme:	Bönen Bahnhofstraße BA 6.1 / 6.2
gezeichnet:	AK
geprüft:	

**MCS** Verkehrsraum
CADDENZ

Wir sind da, wo Räume sich verändern

Fritz-Husemann- Straße 9
59199 Bönen

Tel.: 02383- 95799-53
Fax: 02383- 95799-54
info@mcs-verkehrsraum.de