


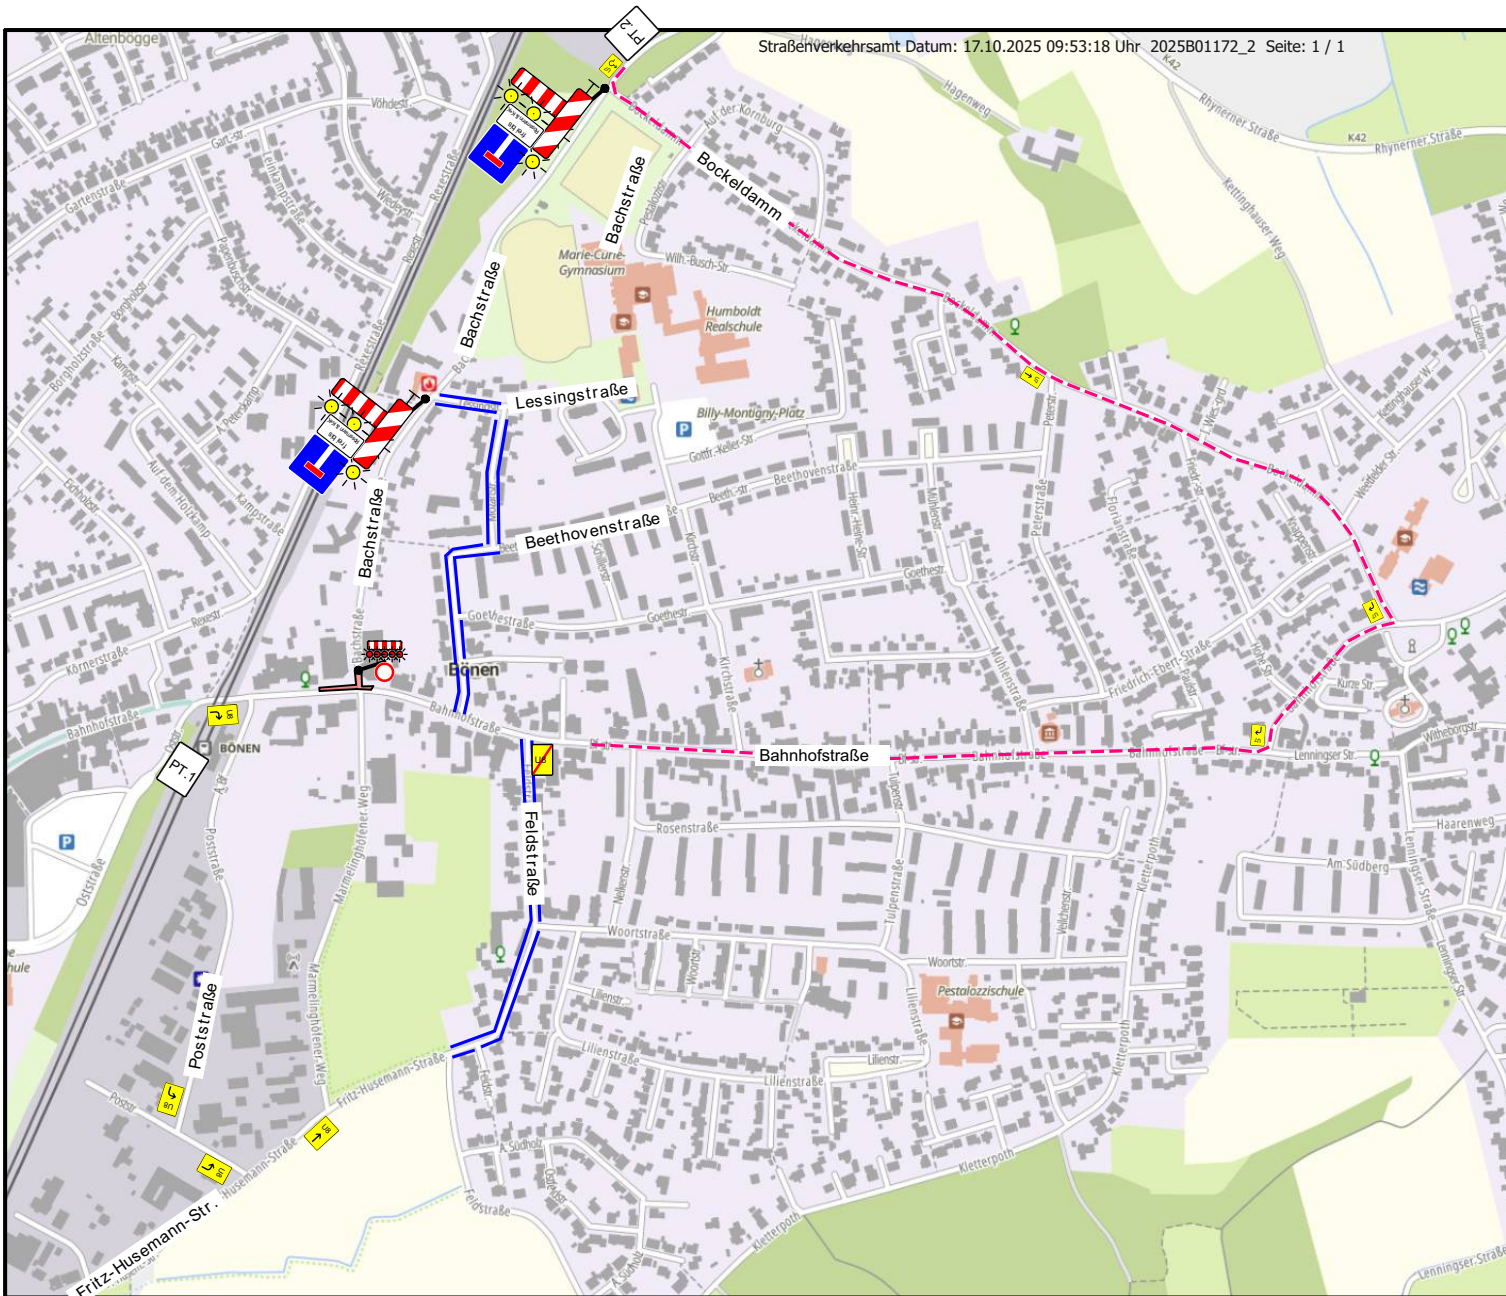

|              |                              |          |
|--------------|------------------------------|----------|
| Reg.-Nr.:    | 2025B01172                   | Blatt: 2 |
| Baubeginn:   | 23.10.2025                   |          |
| Bauende:     | 28.11.2025                   |          |
| Ortsteil:    |                              |          |
| Ort, Straße: | Bönen<br>Bahnhofstraße       |          |
| Firma:       | MCS Verkehrsraum GmbH Cadden |          |

PT.2

ab 23.10.2025

Bachstraße  
gesperrt

frei bis  
ROSSMANN & K+K

Plantafel.1

ab xx.xx.2025

Bahnhofstr.  
gesperrt

ab 23.10.25  
05:00-18:30h

|                    |               |
|--------------------|---------------|
| Projekt Nr.:       | 15597         |
| Plan Nr.:          | 05            |
| Auftraggeber:      | Stricker      |
| Bauleiter:         | Herr F.Becker |
| Tel.Nr.:           | 0170-7651290  |
| MCS- Bauleiter:    | M.Bergmann    |
| Tel.Nr.:           | 0151-25208638 |
| Baubeginn:         | 23.10.25      |
| Bauende:           | 28.11.25      |
| Straßenbauarbeiten |               |

|              |                                                  |
|--------------|--------------------------------------------------|
| Baumaßnahme: | Bönen<br>Bahnhofstraße<br>Umleitung BA 6.1 / 6.2 |
| gezeichnet:  | AK                                               |
| geprüft:     |                                                  |

Wir sind da, wo Räume sich verändern

Fritz-Husemann- Straße 9  
59199 Bönen

Tel.: 02383- 95799-53  
Fax: 02383- 95799-54  
info@mcs-verkehrsraum.de