Parkstandbilanz für Abschnitt 1 - Variante 1

Bestand: 13 Parkstände zzgl. 2 barrierefreie Parkstände
Planung: 15 Parkstände zzgl. 2 barrierefreie Parkstände (zzgl. Bürgerbus und Polizei)
Bilanz: +2 Parkstände (zzgl. Bürgerbus und Polizei)

Fahrradanlehnbügel: 11 Stück

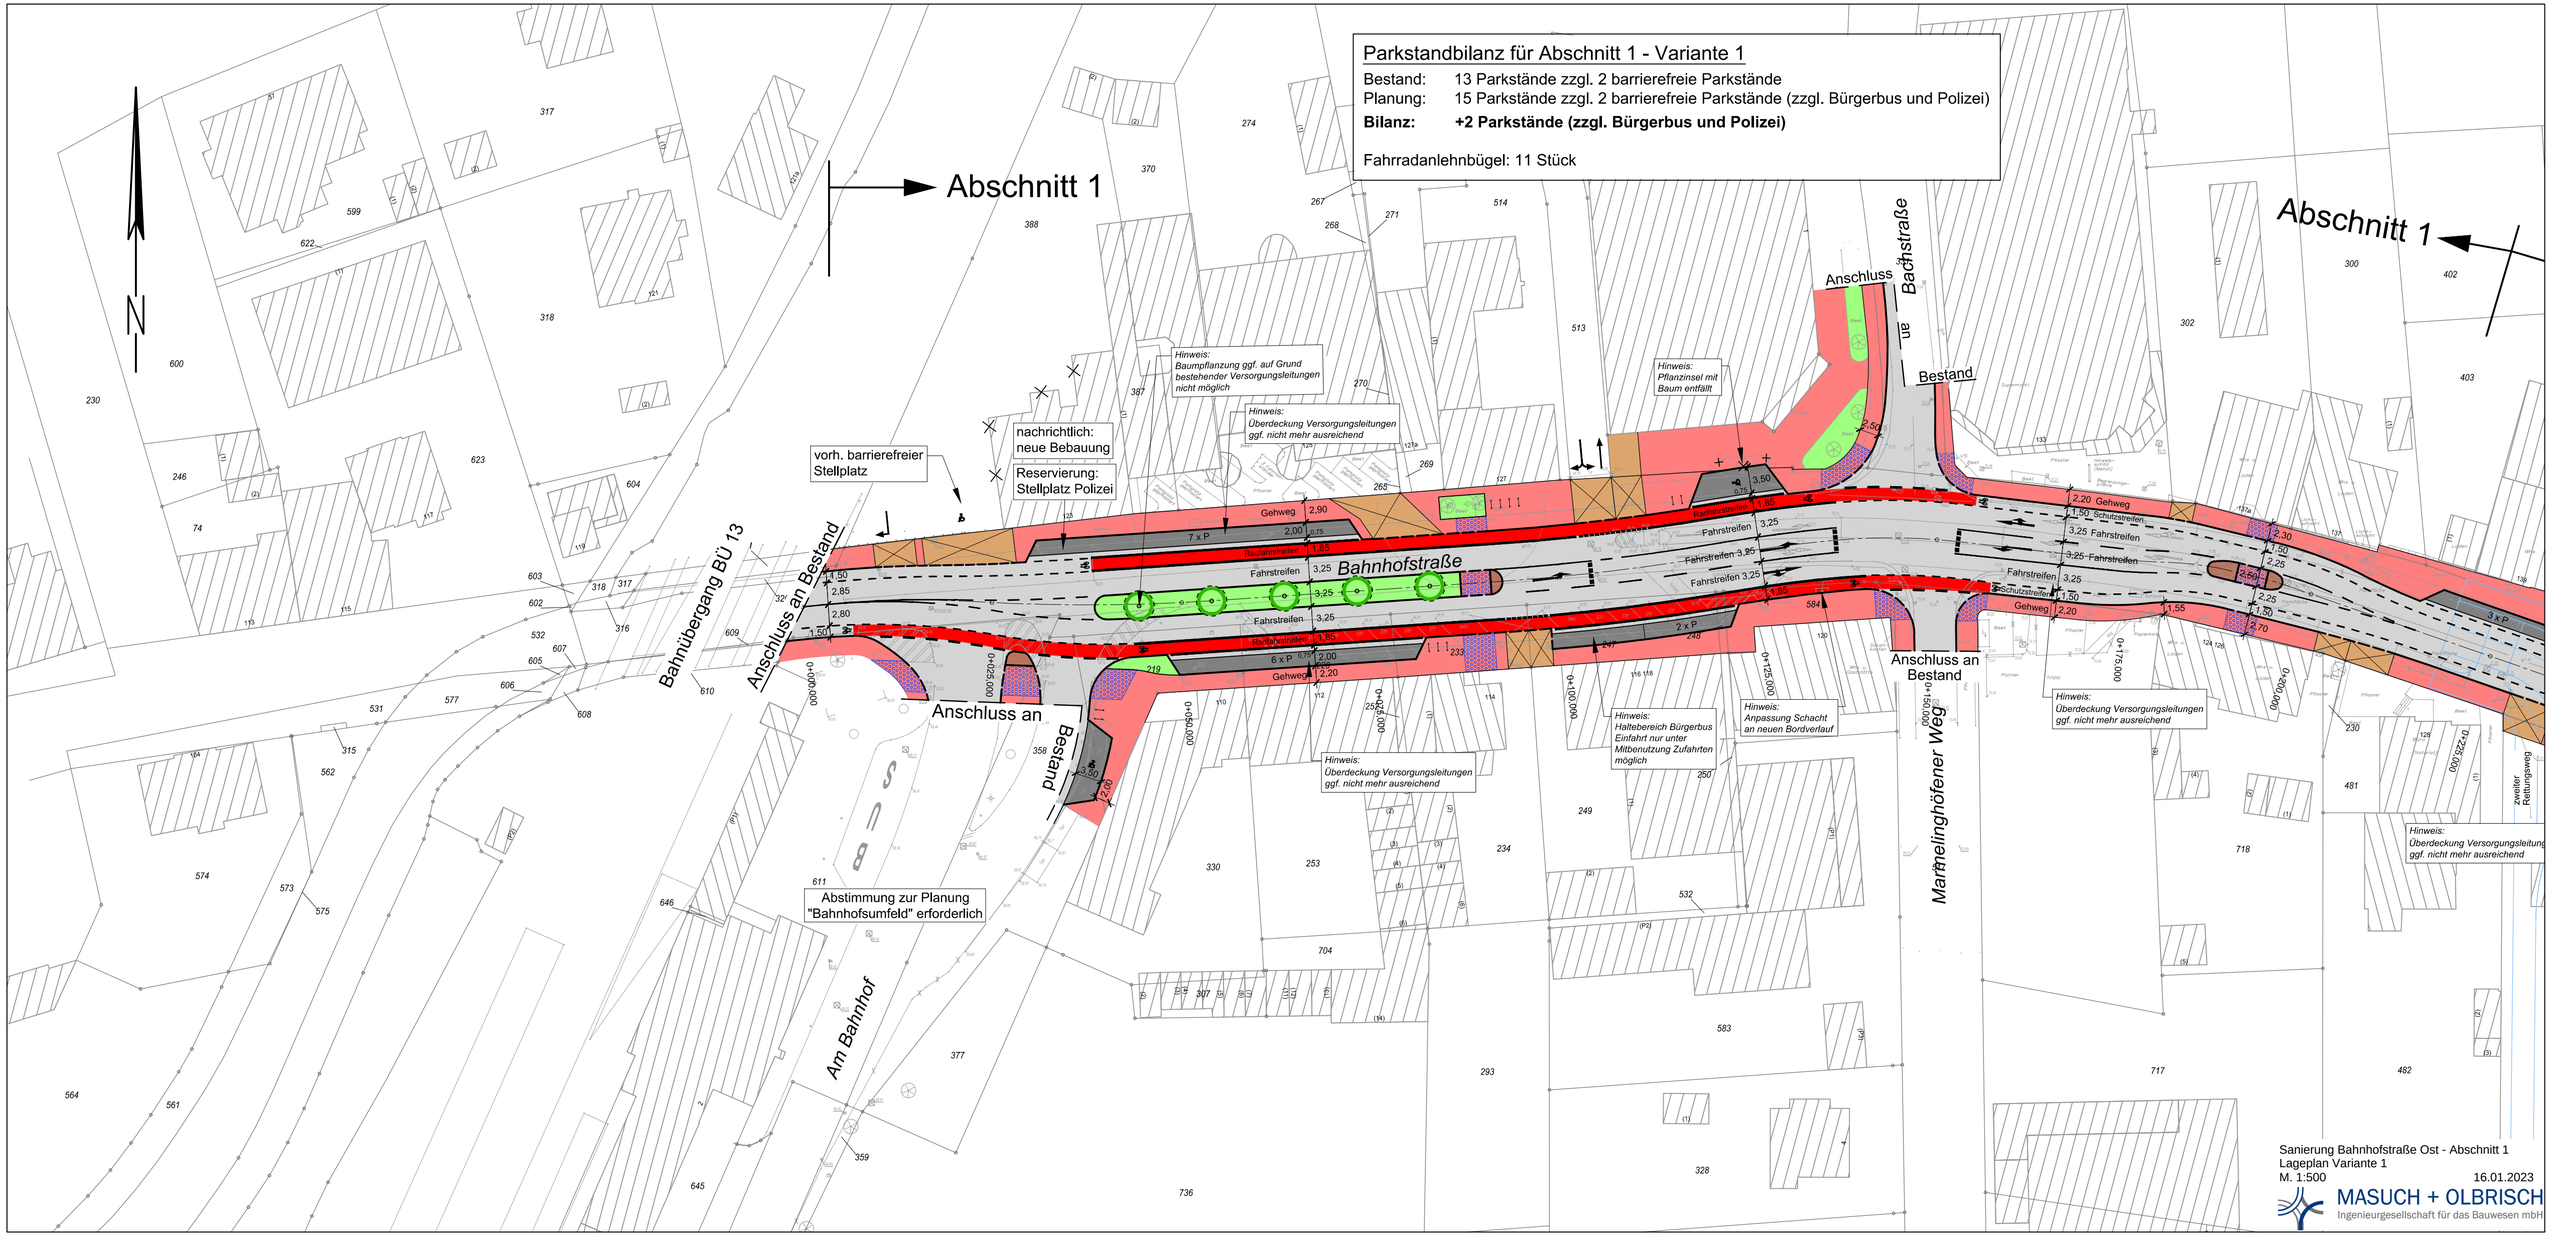

Sanierung Bahnhofstraße Ost - Abschnitt 1
Lageplan Variante 1
M. 1:500 16.01.2023

MASUCH + OLBRISCH
Ingenieurgesellschaft für das Bauwesen mbH