
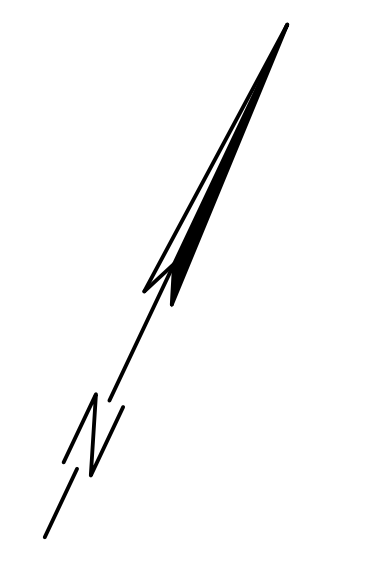
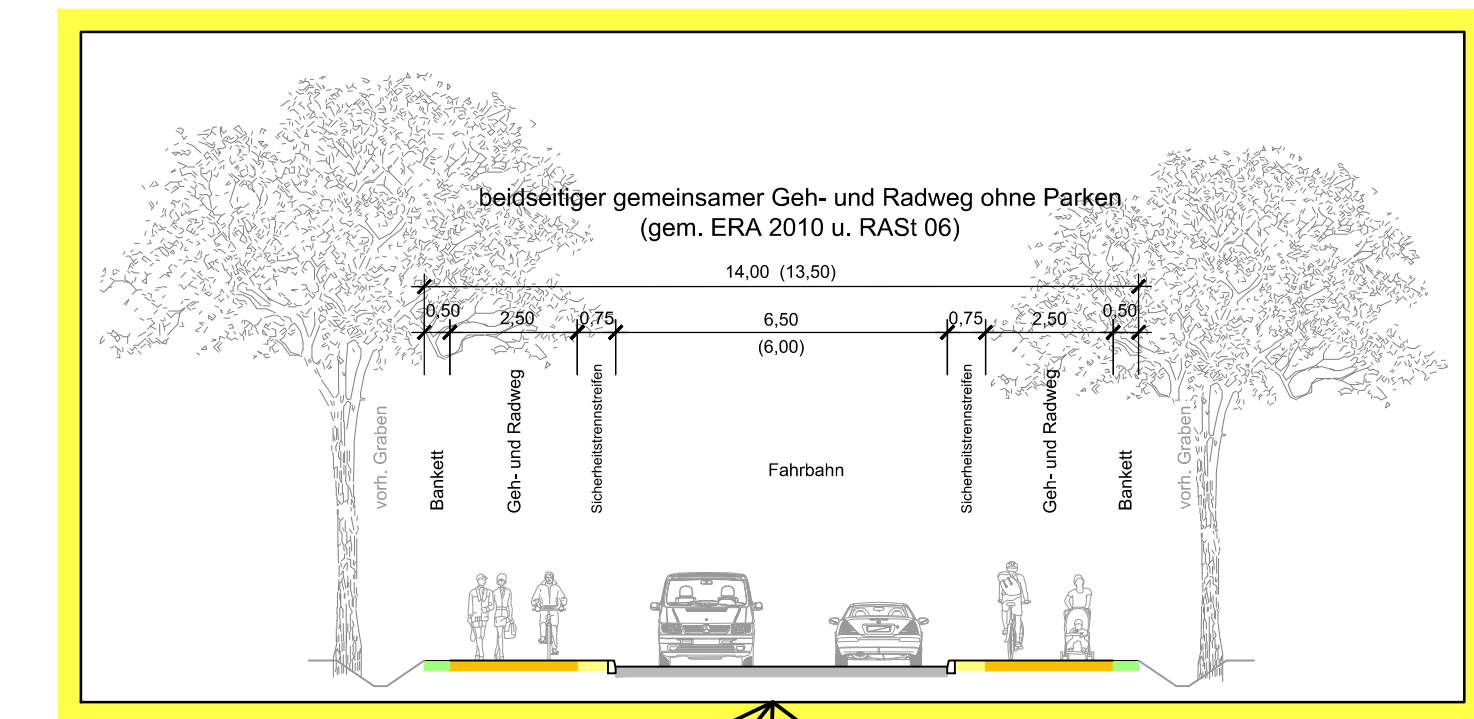


- LEGENDE:**
- Führung des Radverkehrs auf Radweg
 - Führung des Radverkehrs auf Radfahrstreifen
 - Führung des Radverkehrs auf Schutzstreifen
 - Führung des Radverkehrs auf gemeinsamen Geh- und Radweg

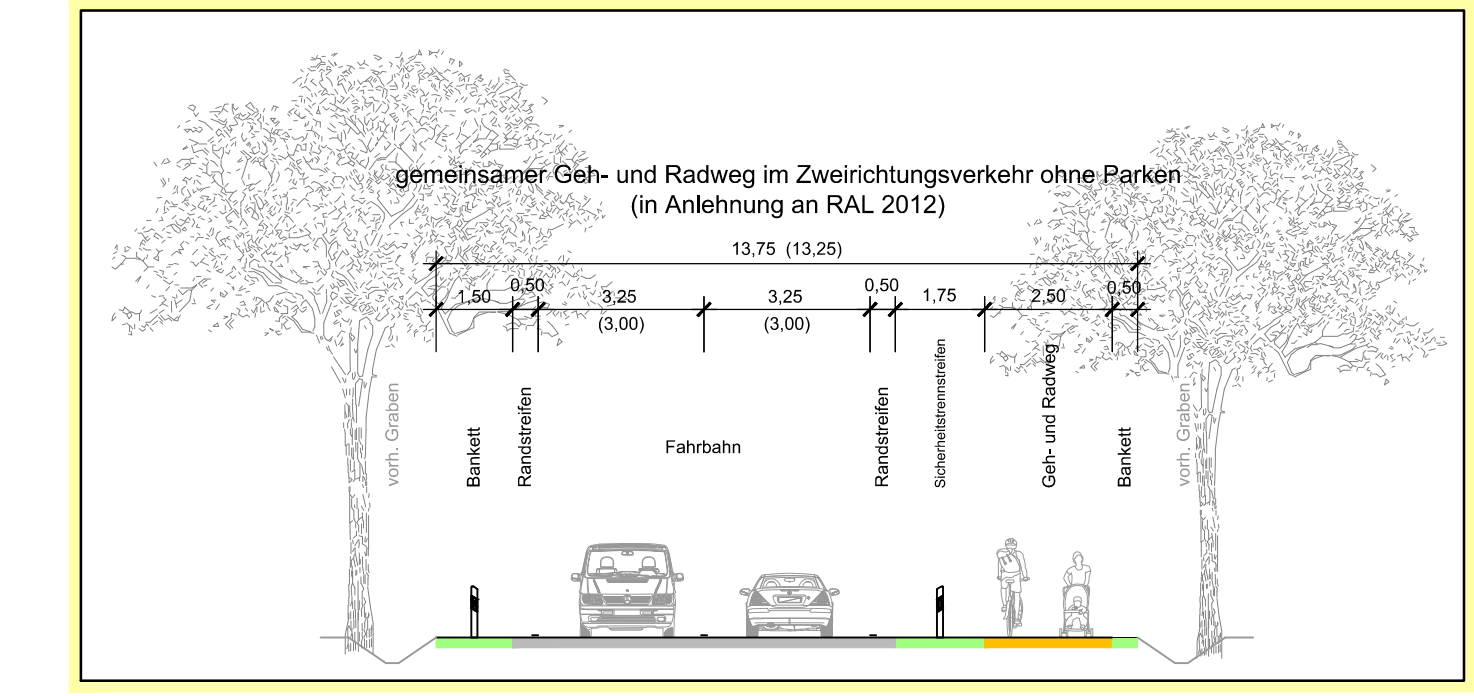

 M+O Rhein-Ruhr Ingenieurgesellschaft für das Bauwesen mbH		Mönchstraße 230 44144 Dortmund		
		Telefon: 0231 18734-0 Telefax: 0231 18734-11 Internet: www.motrhin-ruhr.de e-mail: motrhin@motrhin-ruhr.de		
Datum:	Bearbeitet:	Gezeichnet:	Geprüft:	Aufgestellt:
10.08.2020	Leopold	Dornros		

Gemeinde Bönen

Sanierung Bahnhofstraße-Ost

Vorplanung
 Flächenverfügbarkeit und mögliche Querschnittsaufteilung

Maßstab: **6.1** / **03** / 10.08.2020
 Lageplan M 1 : 500 / Höhen M 1 :
 Mit der Ausführung einverstanden

Anleitung:	Neuerstellung:	Fachপরীক্ষung:	Fachüberprüfung:	Sachbearbeitung:

VORSTUDIUM