


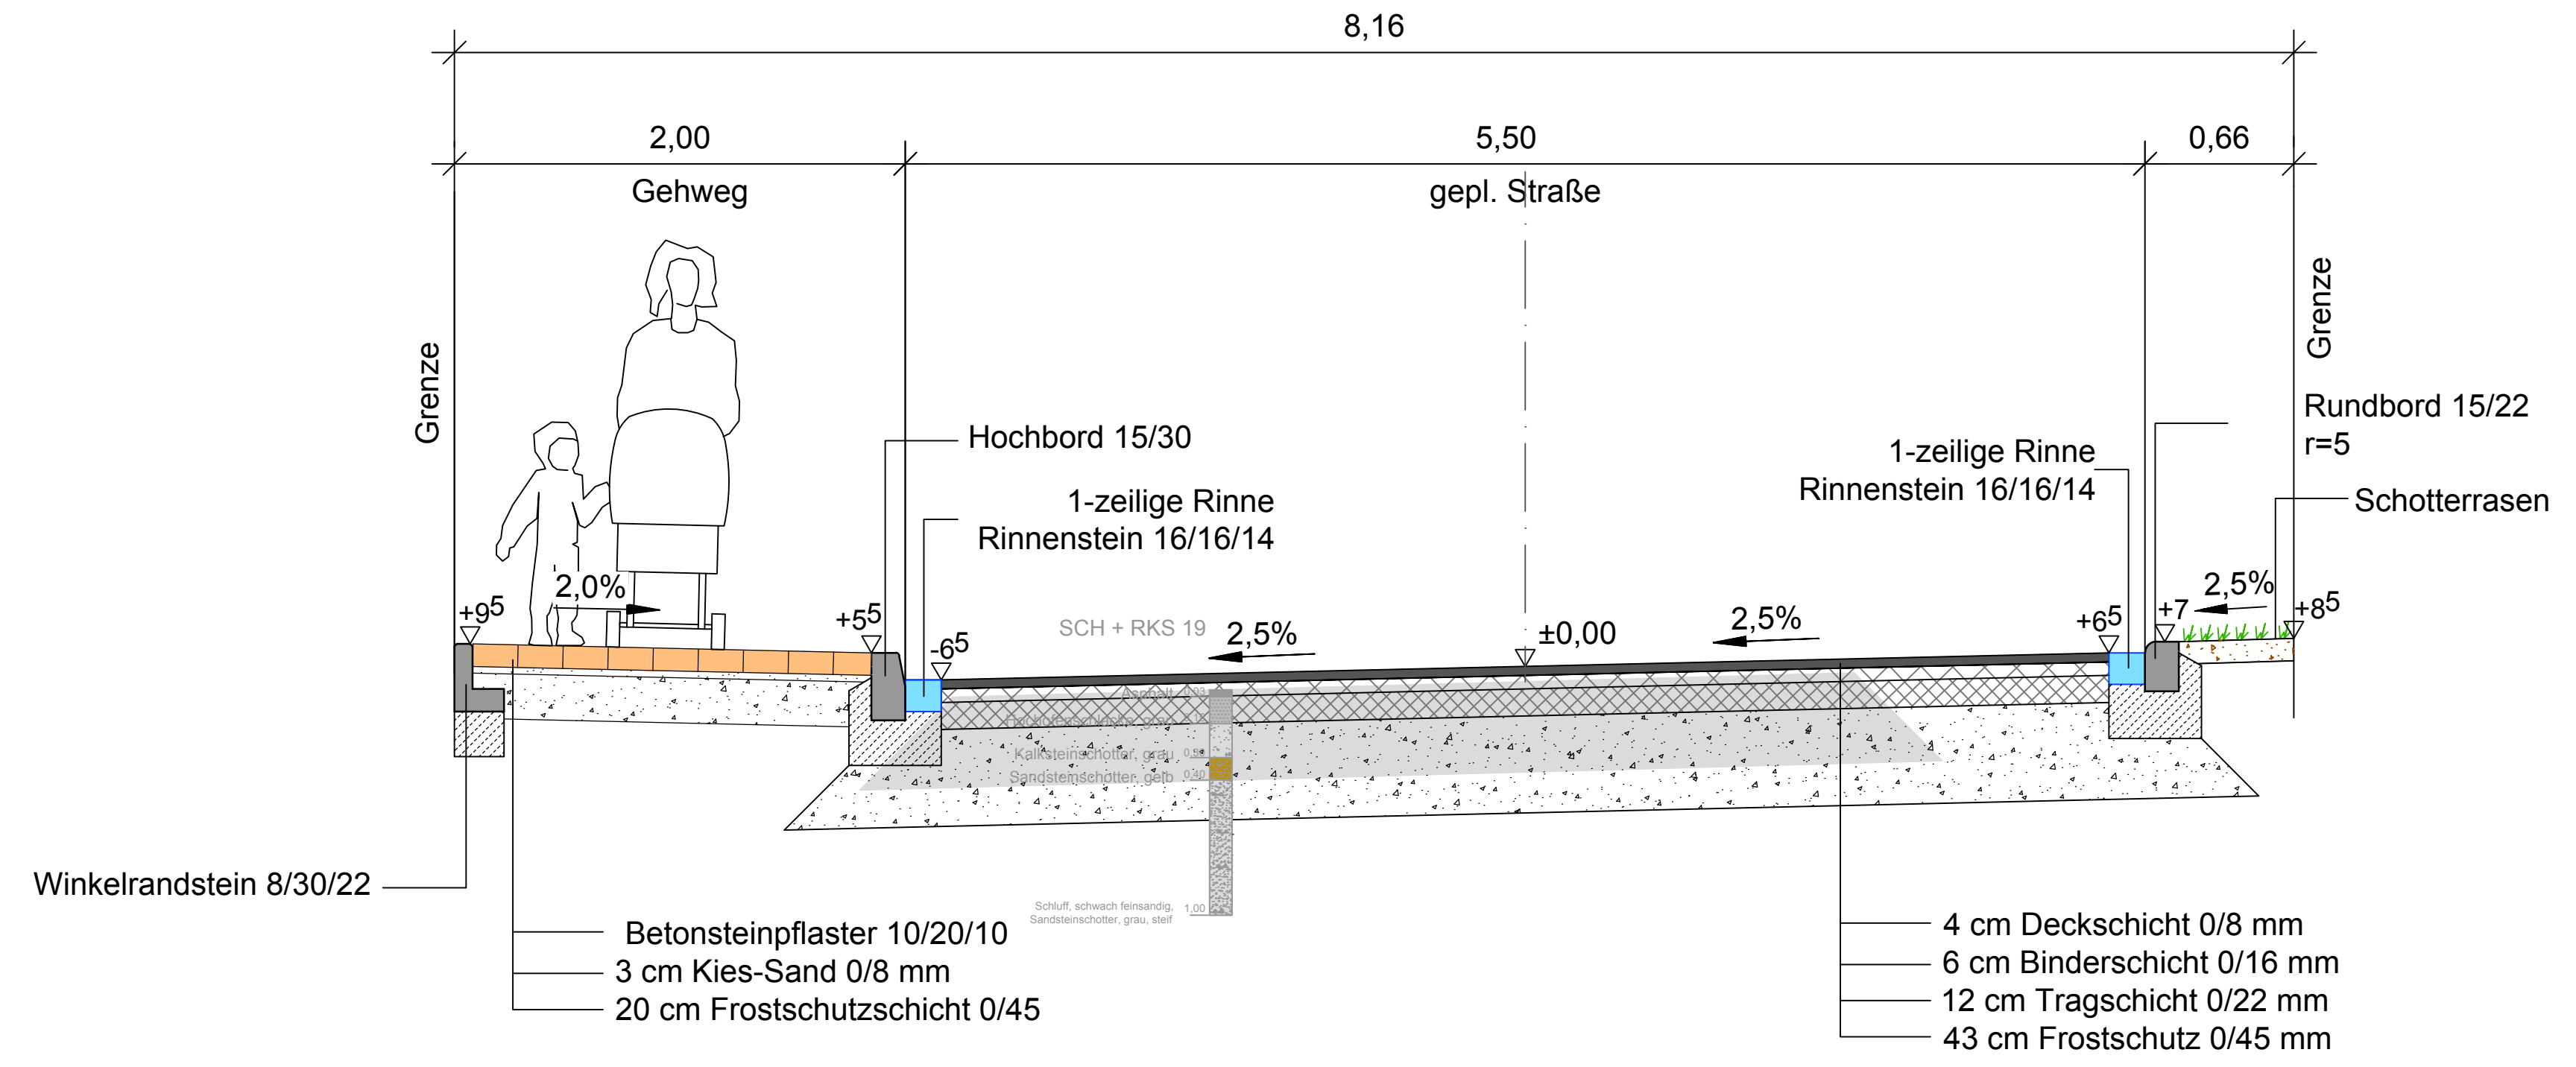

Regelquerschnitt

Stat.0 + 093,27



ENTWURF

Der Antragsteller: Bönen, den		Für die Planung: Lippstadt, den	
Anderungen		Auftraggeber:	
a		GEMEINDE BÖNEN 	
b			
c			
Projekt-Nr.: 20/002/001		Projekt:	
Datei: Bönen\Am Haferkamp\Entw.\RQ.dwg		Straßensanierung und Erneuerung Grundstücksanschlussleitungen " Am Haferkamp "	
bearb./Datum: Wa 17.11.20			
gepr./Datum: Grö			
Maßstab:		Planinhalt:	
1:25		Regelquerschnitt -Stat. 0 + 093,27- -Variante 1-	
Zeichnungs-Nr. 7a			
 BÜRO FÜR SIEDLUNGSWASSERWIRTSCHAFT UND STRAßENBAU Scheidenstraße 14, 59556 Lippstadt, Telefon 0 29 41 / 81 04 50		Beratung Planung Bauleitung	