


Regelquerschnitt Stat.0 + 093,33

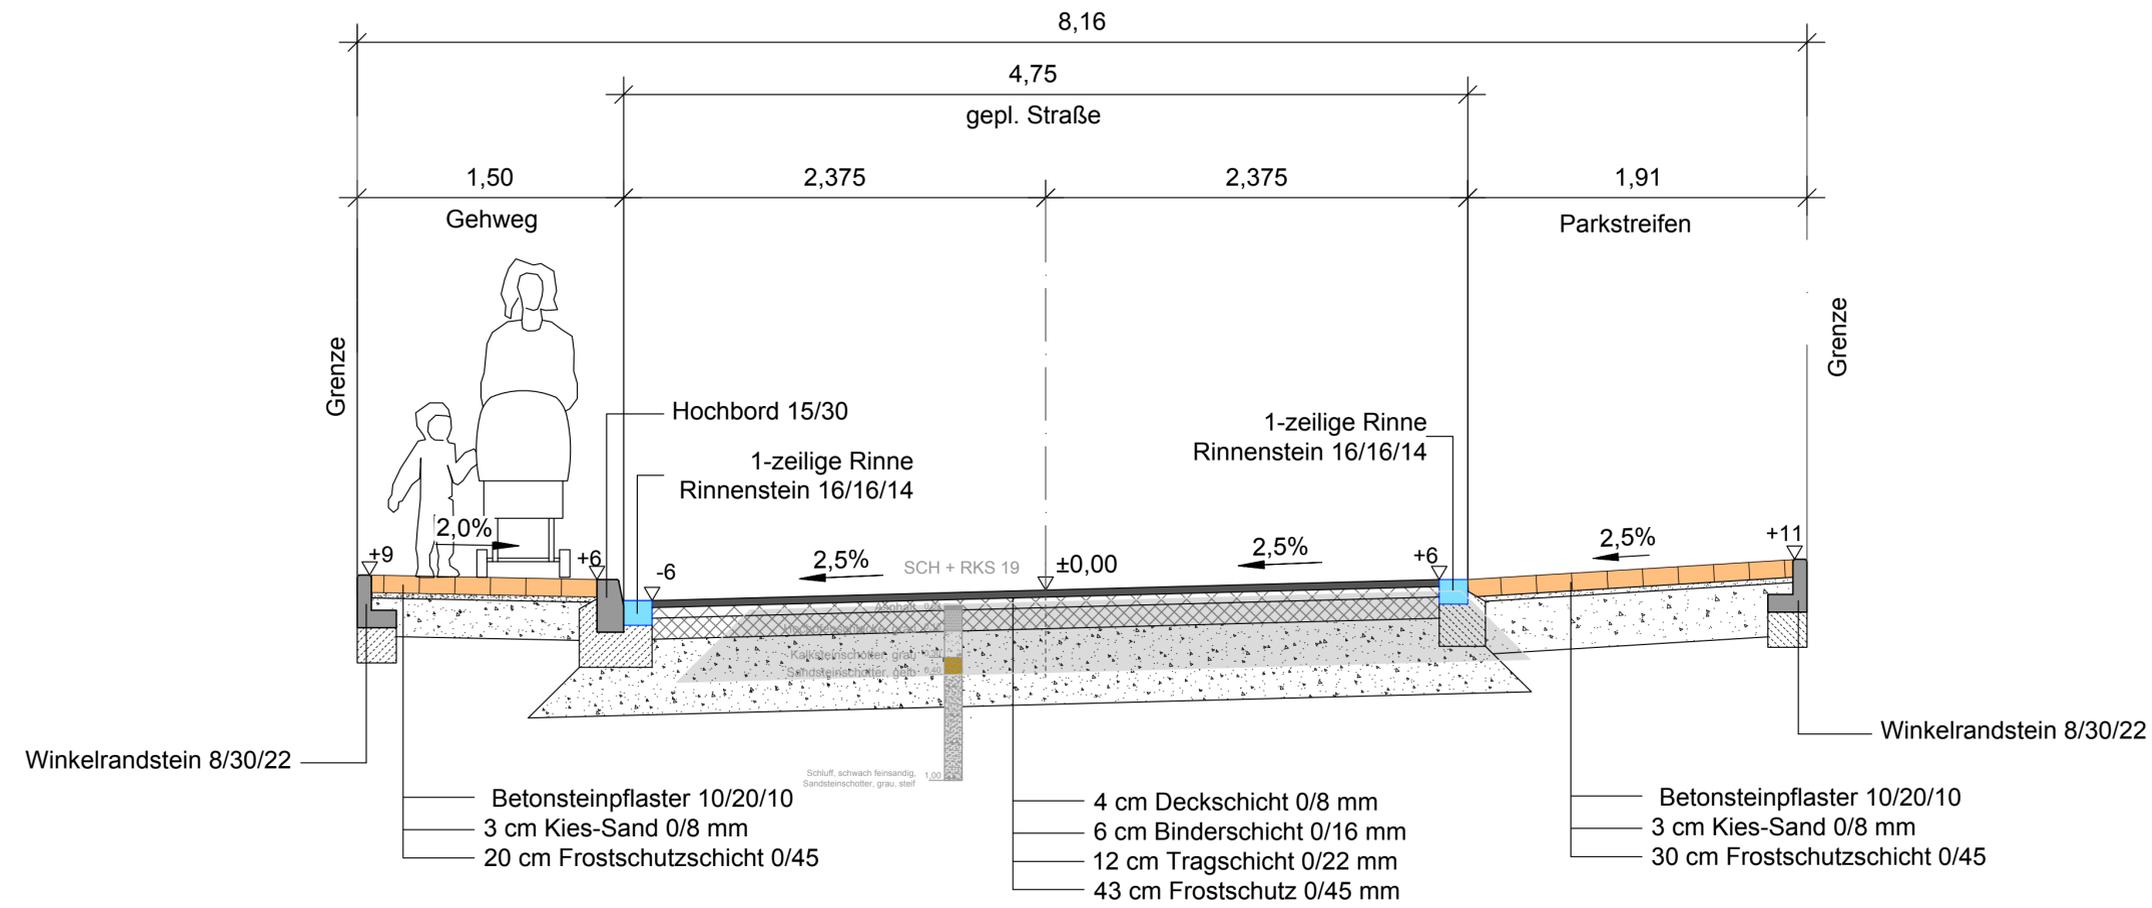

Legende:

- Straßenaufbau vorhanden
- Gehweg gepl.
- Bordanlagen gepl.
- Rinne 1-zeilig gepl.
- 2,5%
Fahrbahnquerneigung

ENTWURF

Der Antragsteller: Bönen, den		Für die Planung: Lippstadt, den	
Änderungen		Auftraggeber:	
a		GEMEINDE BÖNEN 	
b			
c			
Projekt-Nr.: 20/002/001		Projekt:	
Datei: Bönen\Am Haferkamp\Entw.\RQ.dwg		Straßensanierung und Erneuerung Grundstücksanschlüsse " Am Haferkamp "	
bearb./Datum: Wa24.09.20		bearb./Datum: Grö	
gepr./Datum: Grö		gepr./Datum: Grö	
Maßstab: 1:25		Planinhalt:	
Zeichnungs-Nr. 6		Regelquerschnitt -Stat. 0 + 093,33-	
GEORG GRÖGER BÜRO FÜR SIEDLUNGSWASSERWIRTSCHAFT UND STRAßENBAU Scheidenstraße 14, 59556 Lippstadt, Telefon 0 29 41 / 81 04 50		Beratung Planung Bauleitung	