


**Parkstandbilanz für Abschnitt 1 - Variante 2**  
 Bestand: 13 Parkstände zzgl. 2 barrierefreie Parkstände  
 Planung: 9 Parkstände zzgl. 2 barrierefreie Parkstände (zzgl. Bürgerbus und Polizei)  
**Bilanz: -4 Parkstände (zzgl. Bürgerbus und Polizei)**  
 Fahrradanhänger: 10 Stück

Abschnitt 1

Abschnitt 1

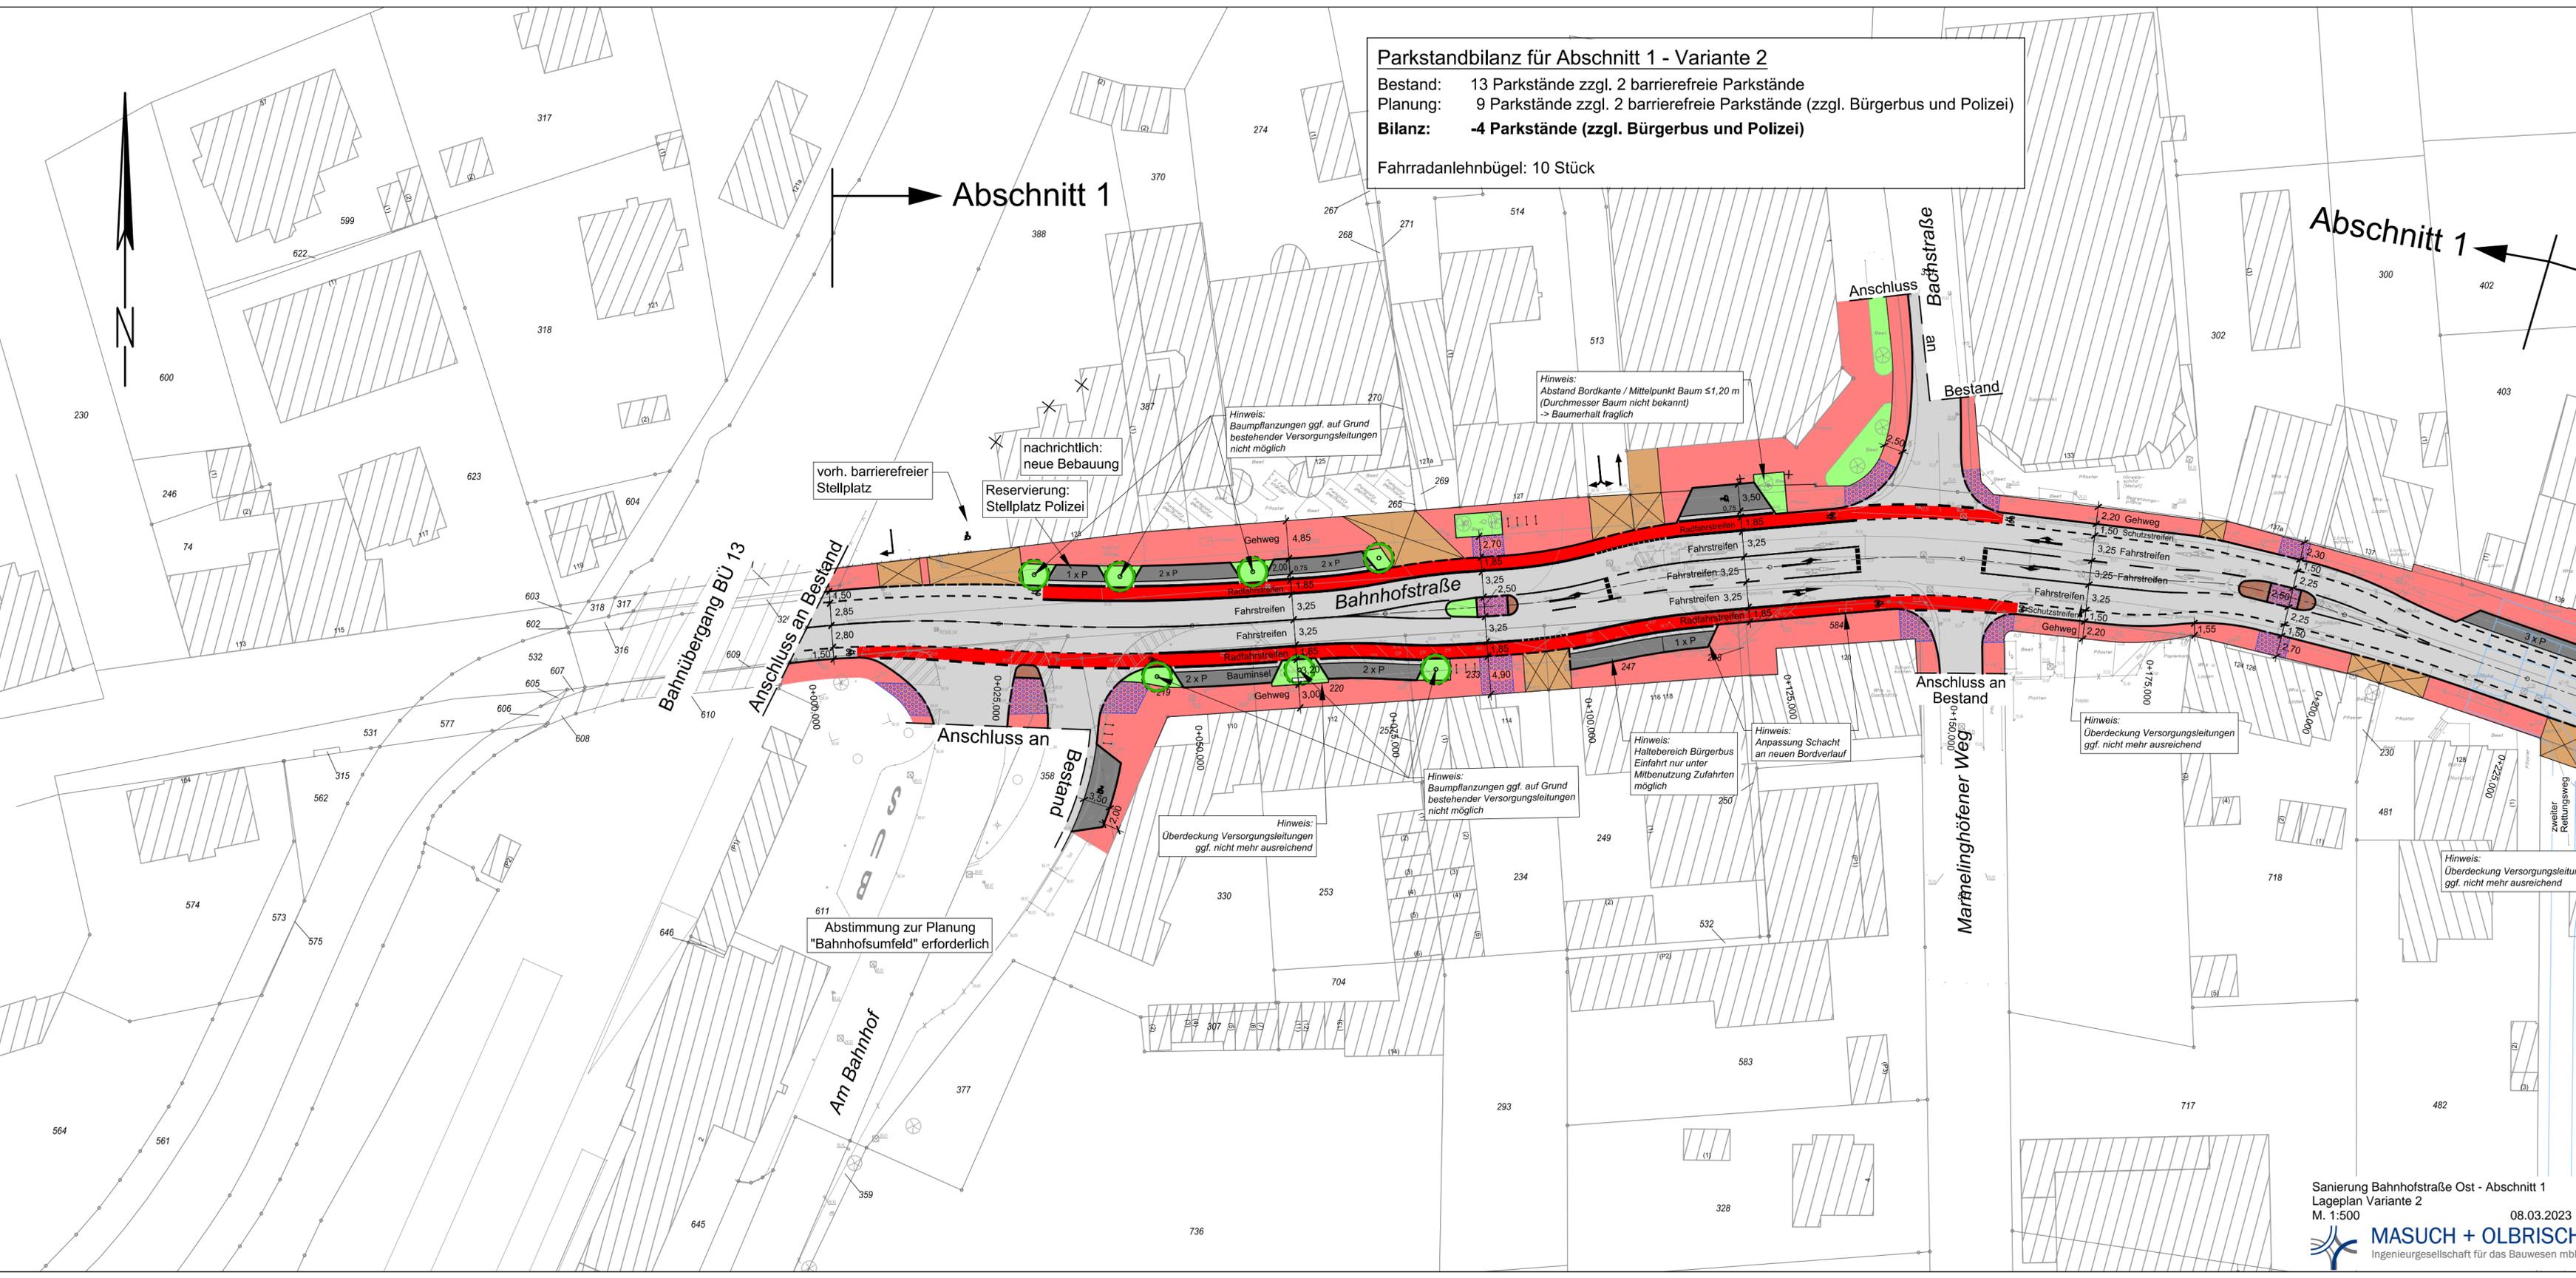

vorh. barrierefreier Stellplatz  
 nachrichtlich: neue Bebauung  
 Reservierung: Stellplatz Polizei

Hinweis: Abstand Bordkante / Mittelpunkt Baum  $\leq 1,20\text{ m}$   
 (Durchmesser Baum nicht bekannt)  $\rightarrow$  Baumerhalt fraglich

Hinweis: Baumpflanzungen ggf. auf Grund bestehender Versorgungsleitungen nicht möglich

Anschluss an Bestand

Anschluss an Bestand

Abstimmung zur Planung "Bahnhofsumfeld" erforderlich

Hinweis: Überdeckung Versorgungsleitungen ggf. nicht mehr ausreichend

Hinweis: Baumpflanzungen ggf. auf Grund bestehender Versorgungsleitungen nicht möglich

Hinweis: Haltebereich Bürgerbus Einfahrt nur unter Mitbenutzung Zufahrten möglich

Hinweis: Anpassung Schacht an neuen Bordverlauf

Hinweis: Überdeckung Versorgungsleitungen ggf. nicht mehr ausreichend

Hinweis: Überdeckung Versorgungsleitung ggf. nicht mehr ausreichend